

2018年安徽省高职院校  
职业技能大赛

园林景观设计 with 施工

施工比赛图纸

启 用 前 绝 密

备注：1. 图中所有尺寸均不得直接量度，并须  
作现场复核才能施工。  
2. 当图中内容与现场不符时，应与本  
项目相关设计人员商议后才能施工。  
3. 本施工图纸需与说明文字文件一  
并使用。

项目负责	
设 计	
制 作	
校 对	
审 核	
审 定	


结 构	
电 气	
给排水	

版 本	日 期


项目名称：

日 期	
比 例	图详
阶 段	施工图
图 幅	A3


图纸名称：	花坛做法详图
图纸编号	LP-06

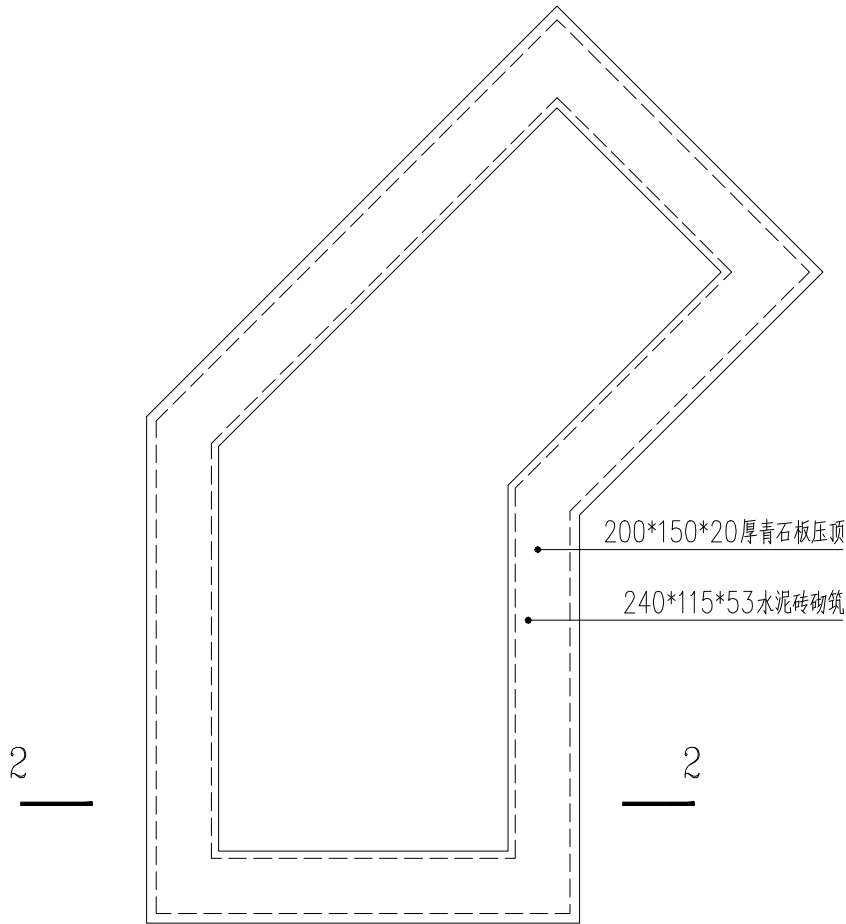

1 花坛平面图 1:15

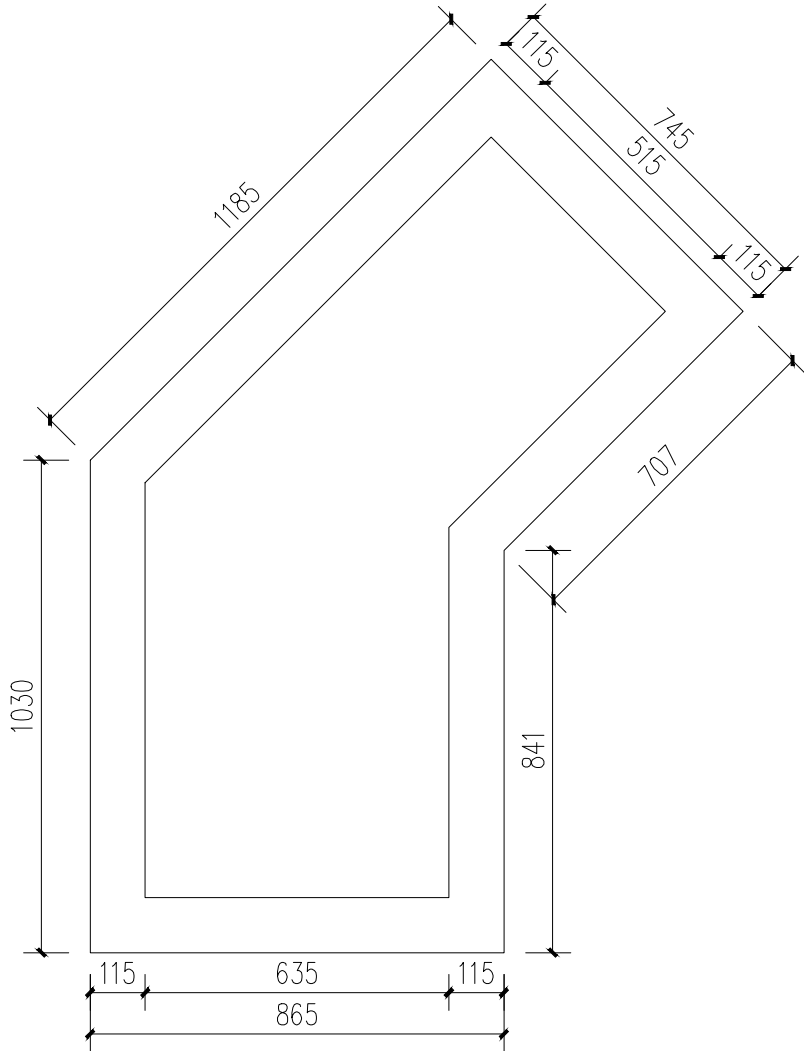

2 花坛基础平面图 1:15

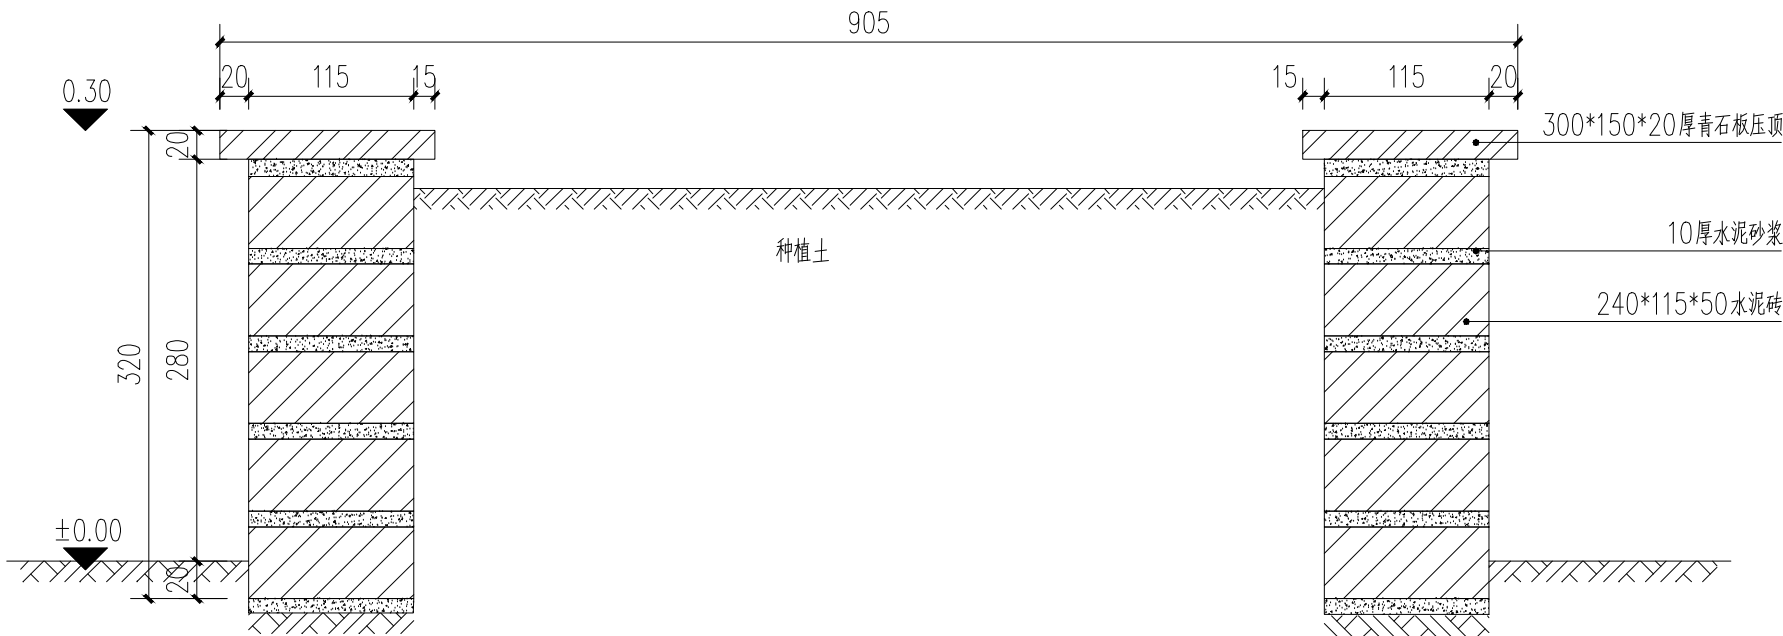

3 花坛2-2断面图 1:10